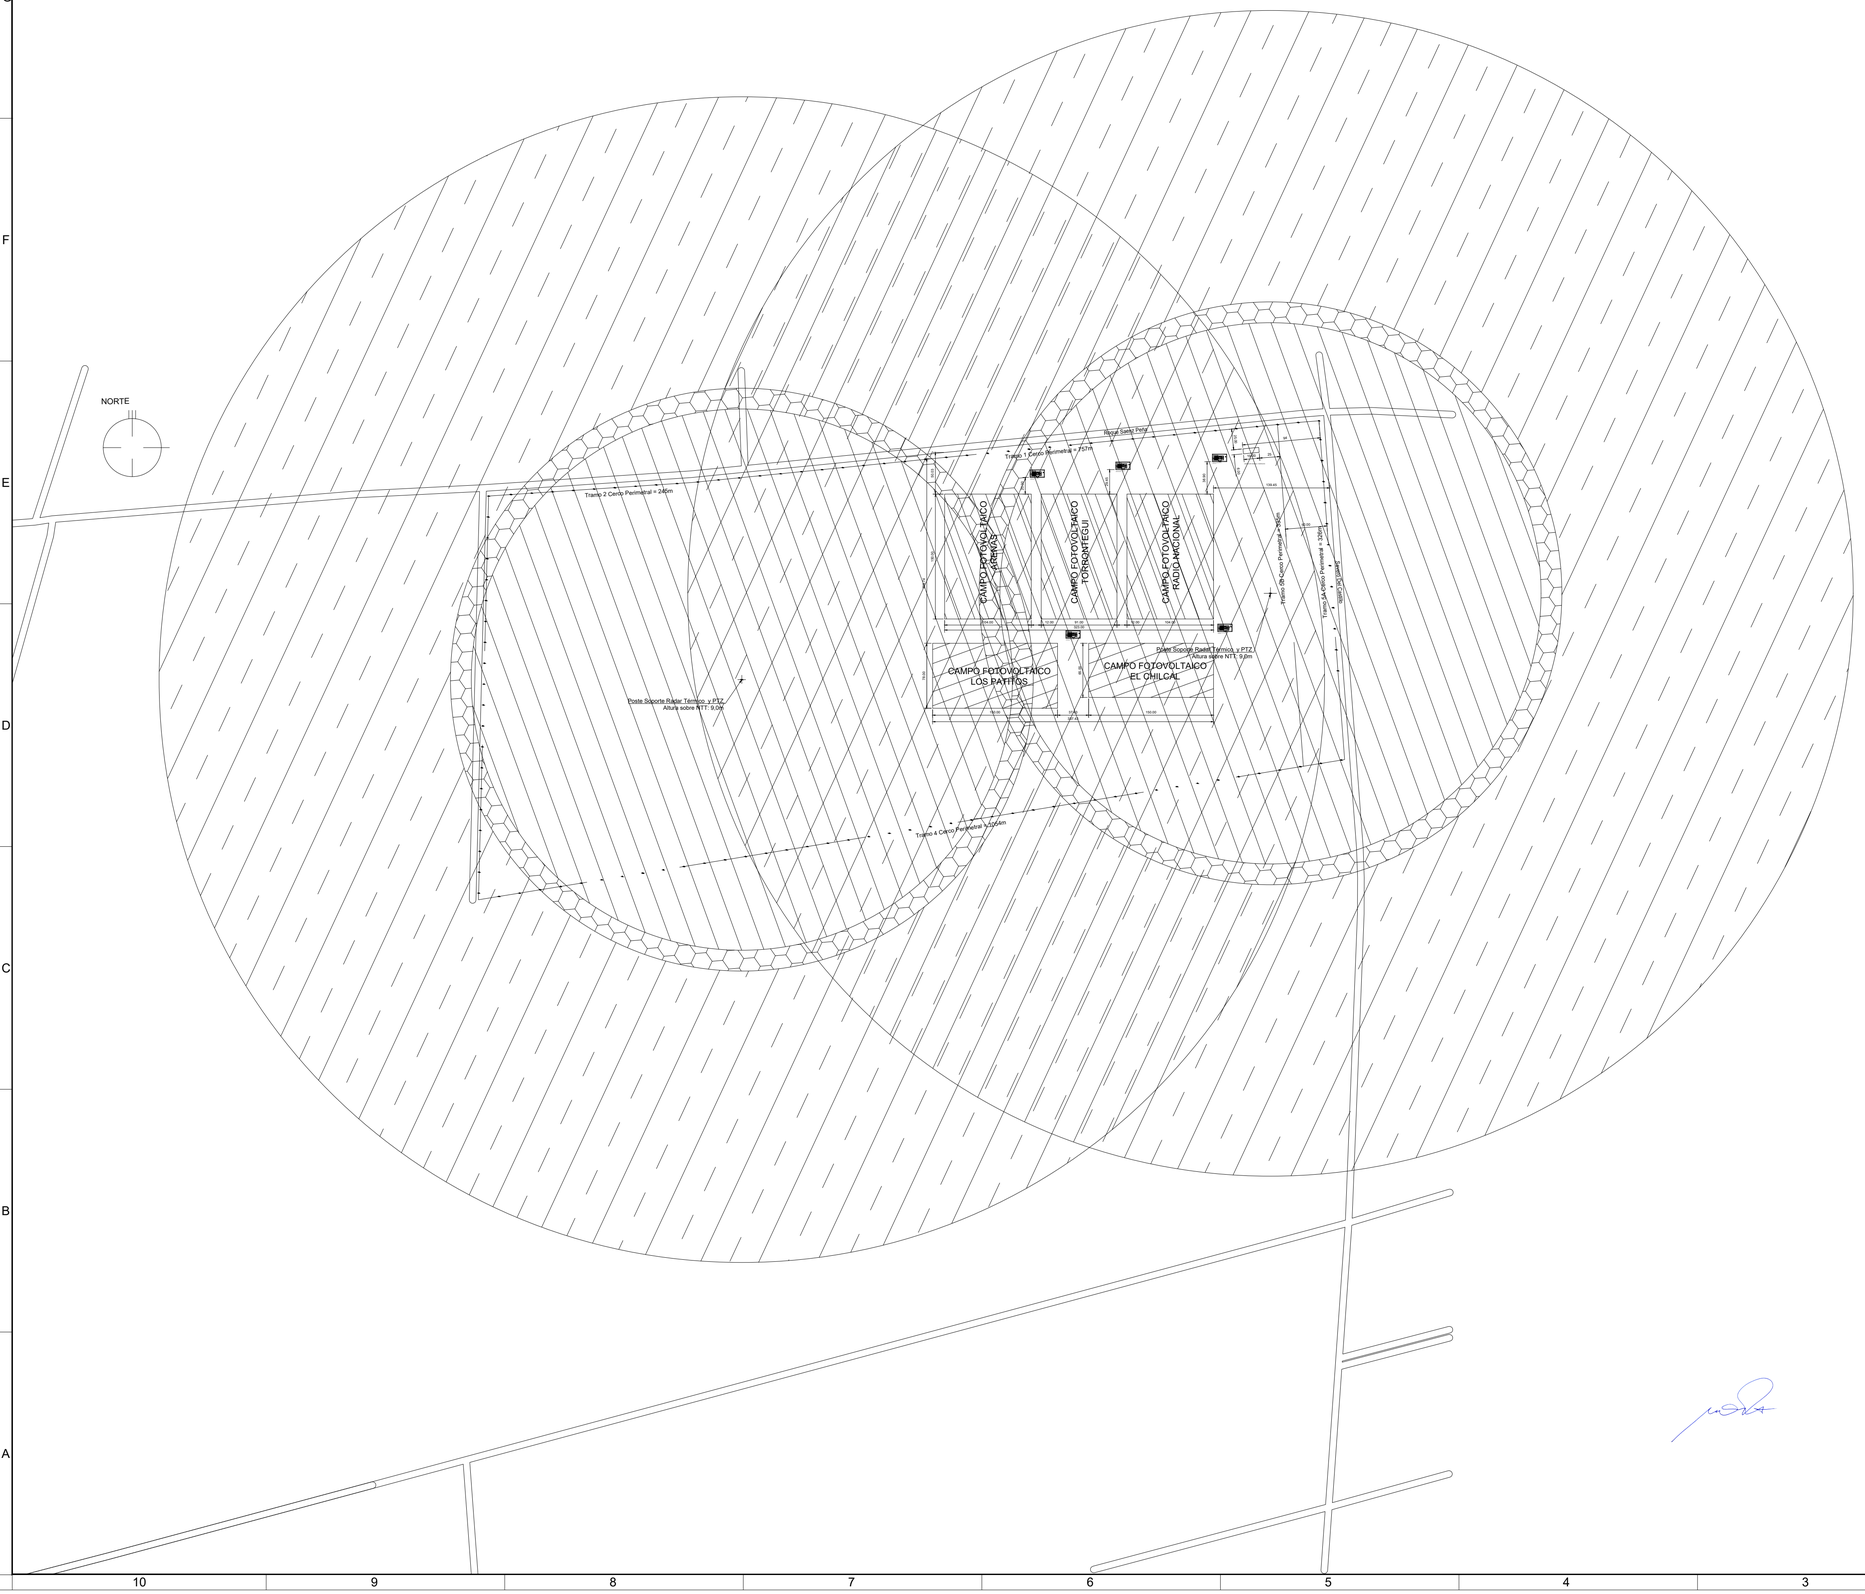

REFERENCIAS:

- Edificación Existente:
- Zona de proyecto:
- Zona de Detección de Personas:
- Zona de Detección de Incendios
- Zona de Detección de Vehículos

ESC: S/E | **INSTALACION FOTOVOLTAICA** | **P. BAJA** | **1**

IMPLANTACIÓN SISTEMA DE VIDEOVIGILANCIA Y COBERTURA POR TIPO DE DETECCIÓN

OBRA : PARQUE SOLAR GUAYMALLÉN

TIPO : A LA VISTA

DESTINO : COMERCIAL/INDUSTRIAL

PROPIETARIO : **MUNICIPALIDAD DE GUAYMALLÉN**

UBICACIÓN : ROQUE SAENZ PEÑA Y SEVERO DEL CASTILLO GUAYMALLÉN - MENDOZA

EXPTE N°:

CROQUIS DE UBICACIÓN

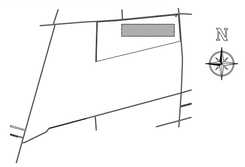

Firma Propietario

D. TEC. OBRA CIVIL:
DOMICILIO:
MAT.:
CAT.:

PROYECTO

Profesional:
Domicilio:
Mat.:

V° B° MUNICIPALIDAD

CALCULO

Profesional:
Domicilio:
Mat.:

V° B° CONSTRUCCIÓN

DIRECCION TECNICA

Profesional:
Domicilio:
Mat.:

EJECUCION
POR ADMINISTRACION A CARGO DEL PROPIETARIO

COMITENTE

Guaymallén

DESARROLLA

emesa

A1 -594 X 841