



DETALLE CÁMARAS DE INSPECCIÓN (ESC 1:20)

DIMENSIONES DE EJEMPLO. APLICA A TODO TIPO DE CÁMARAS

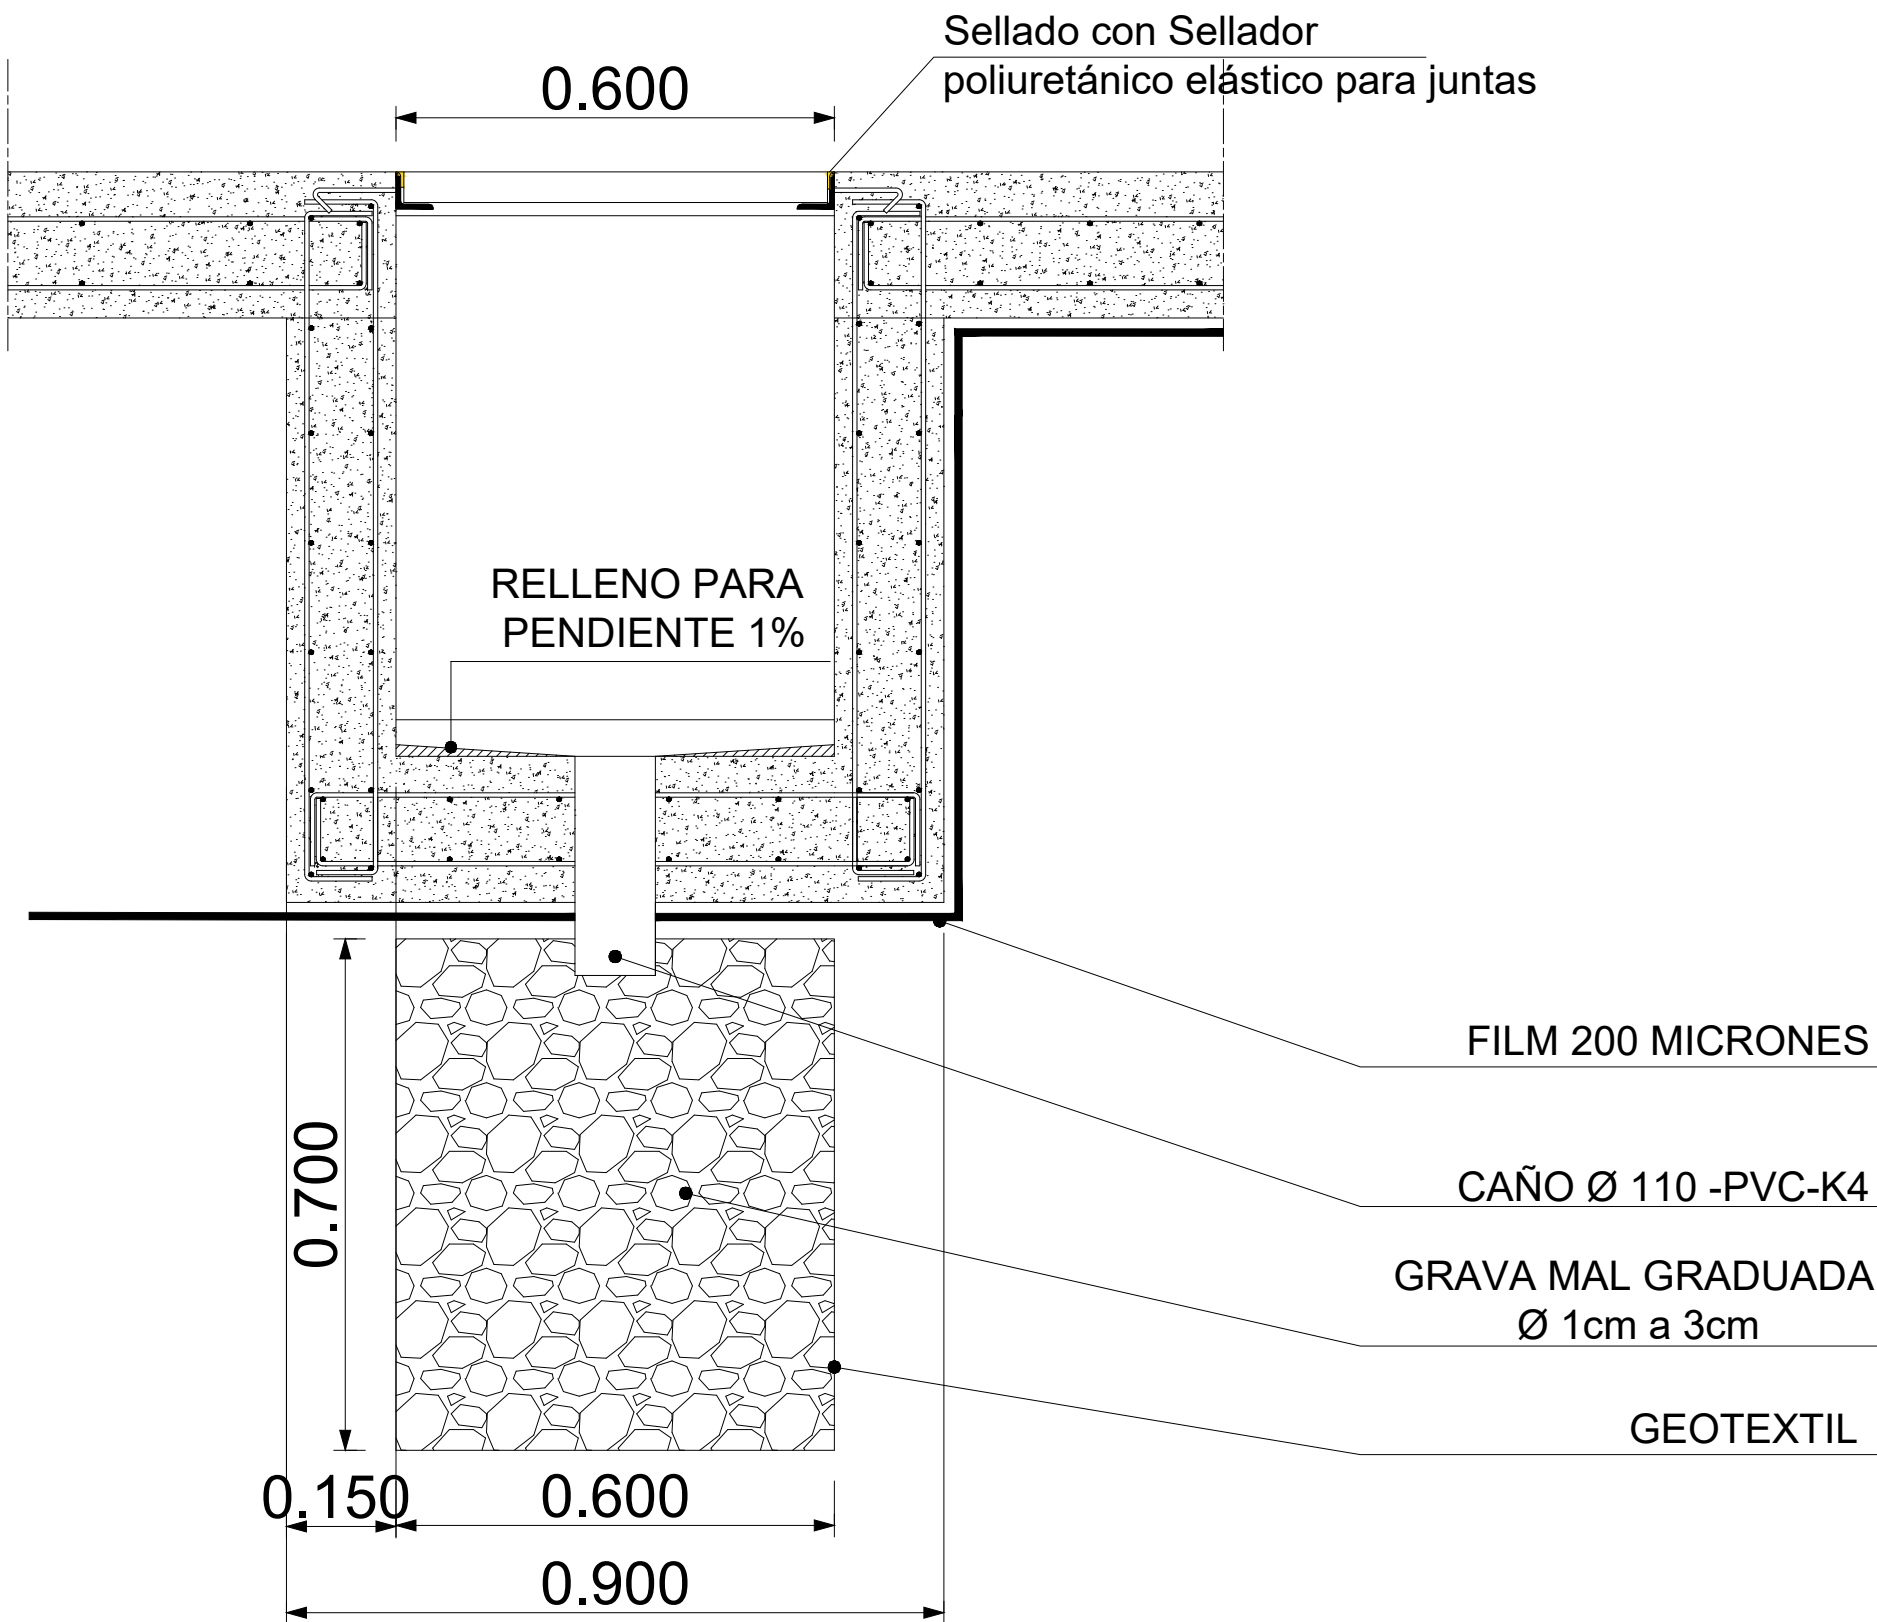


ETALLE TAPA DE CÁMARA DE INSPECCIÓN


(MEDIDAS EN mm ESC. 1:10)

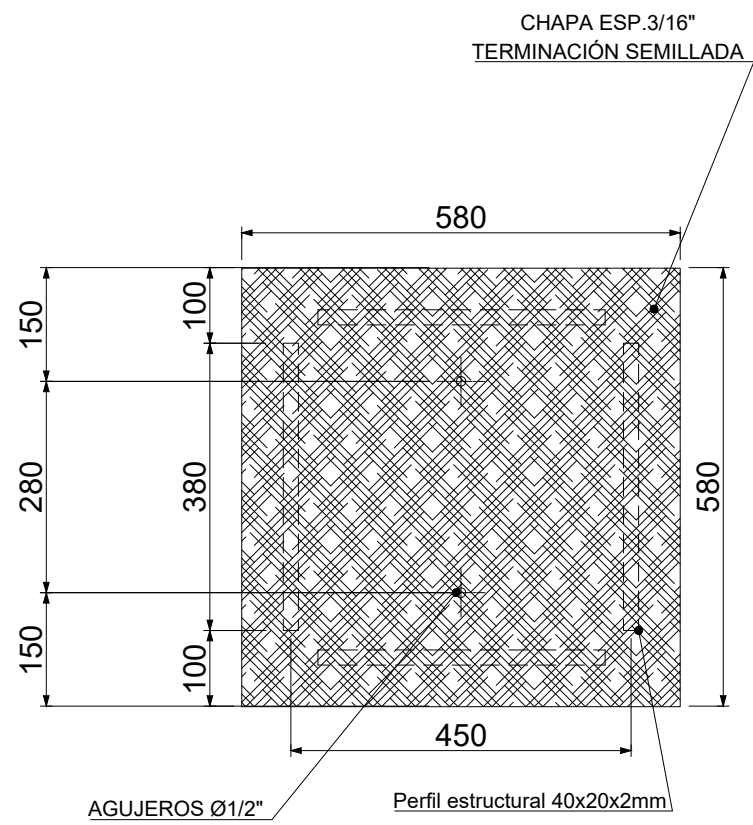

ISOMÉTRICO TAPAS

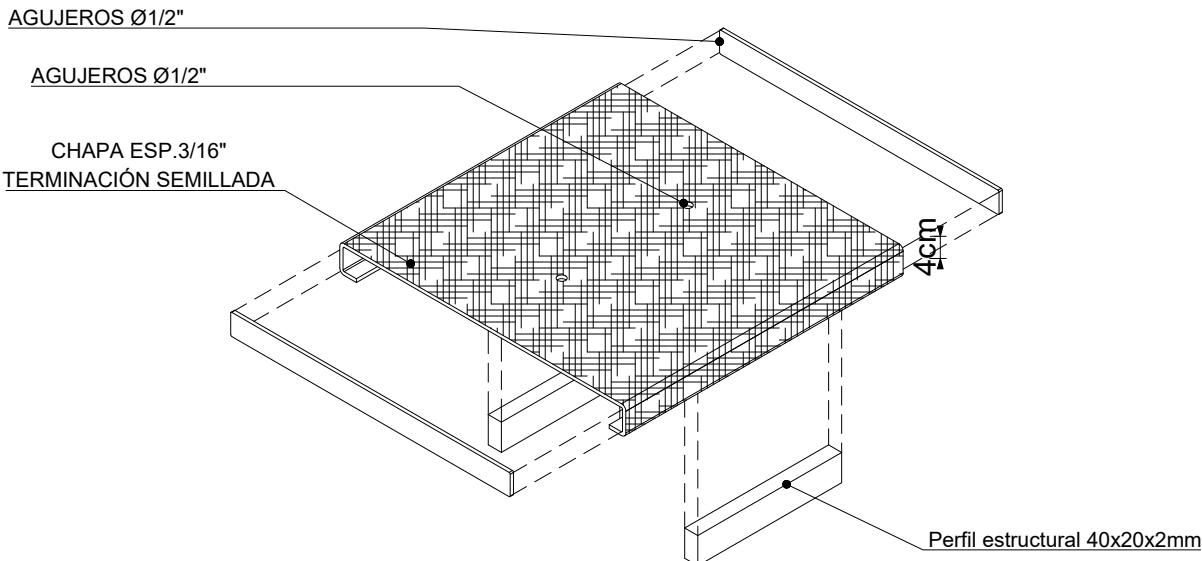

DETALLE 2 (ESC:1:5)

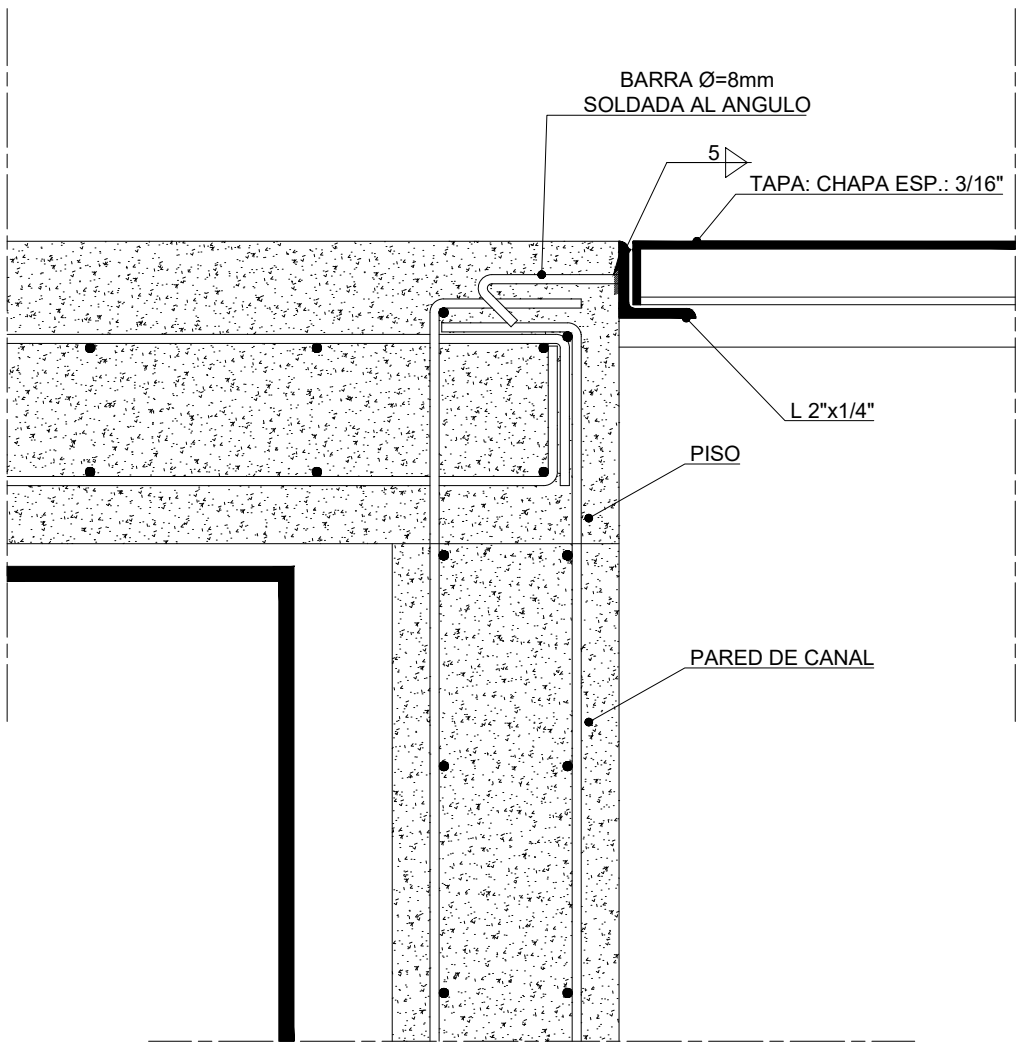

ESC: S/E	INSTALACION FOTOVOLTAICA	P. BAJA	1
MODELO DE CÁMARA DE INSPECCIÓN Y TAPA			
OBRA : PARQUE SOLAR GUAYMALLÉN			
TIPO : A LA VISTA			
DESTINO : COMERCIAL/INDUSTRIAL			
PROPIETARIO : MUNICIPALIDAD DE GUAYMALLÉN			
UBICACIÓN : ROQUE SAENZ PEÑA Y SEVERO DEL CASTILLO GUAYMALLÉN - MENDOZA			
EXPTE N°:			
CROQUIS DE UBICACIÓN		Firma Propietario	
		D. TEC. OBRA CIVIL: DOMICILIO: MAT.: CAT.:	
PROYECTO		Profesional: Domicilio: Mat.:	
V° B° MUNICIPALIDAD		CALCULO	
V° B° CONSTRUCCIÓN		DIRECCION TECNICA	
		Profesional: Domicilio: Mat.:	
		EJECUCION POR ADMINISTRACION A CARGO DEL PROPIETARIO	
COMITENTE		DESARROLLA	